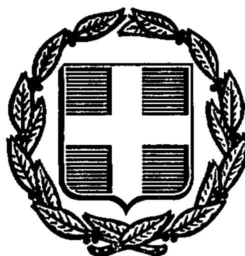


ΕΦΗΜΕΡΙΣ ΤΗΣ ΚΥΒΕΡΝΗΣΕΩΣ
ΤΗΣ ΕΛΛΗΝΙΚΗΣ ΔΗΜΟΚΡΑΤΙΑΣ

ΑΘΗΝΑ 29 ΜΑΪΟΥ 1989	ΤΕΥΧΟΣ ΔΕΥΤΕΡΟ	ΑΡΙΘΜΟΣ ΦΥΛΛΟΥ 410

ΠΕΡΙΕΧΟΜΕΝΑ

ΥΠΟΥΡΓΙΚΕΣ ΑΠΟΦΑΣΕΙΣ ΚΑΙ ΕΓΚΡΙΣΕΙΣ

ΥΠΟΥΡΓΙΚΕΣ ΑΠΟΦΑΣΕΙΣ & ΕΓΚΡΙΣΕΙΣ

Αριθ. Δ4/275 (1)

Ίδρυση και λειτουργία Γ' τάξεως λυκείου στην κοινότητα Ασσήρου Θεσσαλονίκης.

Ο ΥΠΟΥΡΓΟΣ ΕΘΝΙΚΗΣ ΠΑΙΔΕΙΑΣ & ΘΡΗΣΚΕΥΜΑΤΩΝ

Έχοντας υπόψη:

1. Τις διατάξεις του άρθρου 59 του Ν. 1566/85 «για τη δομή και λειτουργία της πρωτοβάθμιας και δευτεροβάθμιας εκπαίδευσης και άλλες διατάξεις».

2. Την Υπουργική απόφαση Δ4/385/29.4.86 (ΦΕΚ 318-Β/ 9.5.86) «Ρύθμιση λεπτομερειών εφαρμογής άρθρου 59 του Ν. 1566/ 85».

3. Την αριθμ. 71/186/1989 (ΦΕΚ 12 τ.Β'/1989) κοινή απόφαση του Πρωθυπουργού και του Υπουργού Εθν. Παιδείας & Θρησκευμάτων για τις αρμοδιότητες υφυπουργών ΥΠ.Ε.Π.Θ.

4. Την αριθμ. Δ4/419/1988 Υπουργ. απόφαση σχετικά με τη λειτουργία Α' και Β' τάξεων λυκείου προσαρτημένων στο γυμνάσιο Ασσήρου.

5. Την αρ. 2375/11.5.89 εισήγηση της Δ/νσης δευτεροβάθμιας εκπ/σης Θεσσαλονίκης, αποφασίζουμε:

Ιδρύουμε από το σχολικό έτος 1989-1990 Γ' τάξη λυκείου στην κοινότητα Ασσήρου Θεσσαλονίκης προσαρτημένη στο γυμνάσιο Ασσήρου με την προϋπόθεση ότι θα εξασφαλιστεί η στέγασή της.

Την ευθύνη για τη λειτουργία της εν λόγω τάξεως έχει ο διευθυντής του γυμνασίου στο οποίο αυτή προσαρτάται.

Οι τίτλοι σπουδών της τάξεως αυτής (αποδεικτικά, απολυτήρια κ.λ.π.) θα εκδίδονται από το γυμνάσιο Ασσήρου.

Η απόφαση αυτή να δημοσιευθεί στην Εφημερίδα της Κυβερνήσεως.

Αθήνα, 23 Μαΐου 1989

Ο ΥΦΥΠΟΥΡΓΟΣ
Ν. ΛΕΒΟΓΙΑΝΝΗΣ

Αριθ. ΥΠΠΟ/ΑΡΧ/Α1/Φ16/52381/2075 (2)

Κήρυξη αρχαιολογικών χώρων στη Ν. Αγαθούπολη Ν. Πιερίας.

Η ΥΠΟΥΡΓΟΣ ΠΟΛΙΤΙΣΜΟΥ

Έχοντας υπόψη:

1. Την ΥΠΠΟ/ΓΝΟΣ/55227/23.12.88 Υ.Α (ΦΕΚ 923/Β/ 23.12.88 και ΦΕΚ 37/Β/20.1.89) όπως συμπληρώθηκε με την ΥΠΠΟ/ΓΝΟΣ/3265/ 25.1.89 Υ.Α (ΦΕΚ 73/τ.Β'/1.2.89).

2. Τις διατάξεις του Κ.Ν. 5351/32 «Περί Αρχαιοτήτων».

3. Την αριθ. 13/17.11.88 Πράξη του Τοπικού Συμβουλίου Μνημείων Κεντρικής και Δυτικής Μακεδονίας, αποφασίζουμε:

Κηρύσσουμε ως αρχαιολογικούς χώρους δύο (2) περιοχές βόρεια του οικισμού της Ν. Αγαθούπολης Ν. Πιερίας, όπως αυτές δηλώνονται με διαγράμμιση στο συνημμένο στην απόφασή μας τοπογραφικό διάγραμμα (οριστικής διανομής 1932 της Μεθώνης) και όπως αναλυτικά καθορίζονται παρακάτω:

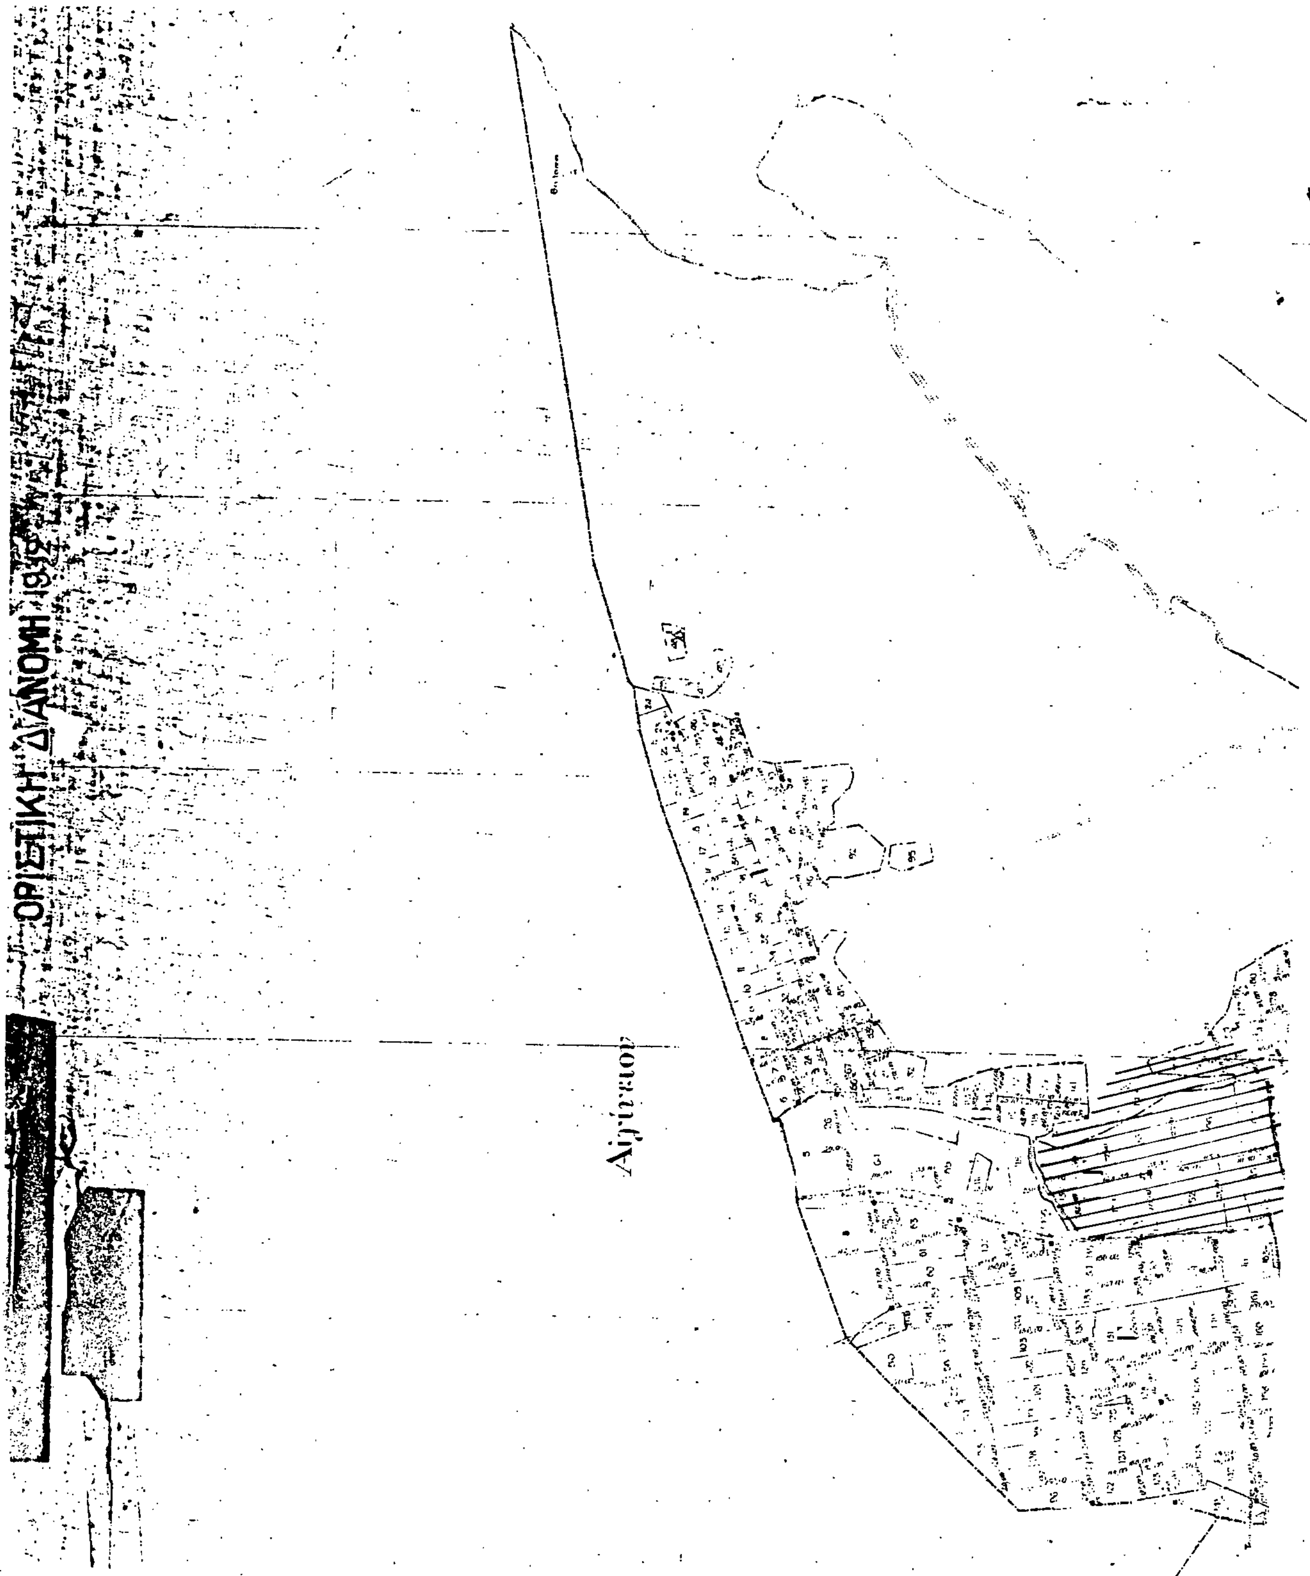
1. Η περιοχή που περιλαμβάνει τα αγροτεμάχια 206-212, 217-229, 241-246, 255-260, 273-281 με ζώνη προστασίας 500 μ. στα ανατολικά, βόρεια και δυτικά, ενώ προς νότο μέχρι το βόρειο όριο του σύγχρονου νεκροταφείου (αγροτ. 262). Η κήρυξη γίνεται για την προστασία αρχαίου οικισμού με συνεχή κατοίκηση από την πρώιμη εποχή του χαλκού μέχρι την ύστερη κλασσική, που ταυτίζεται με την αρχαία Μεθώνη.

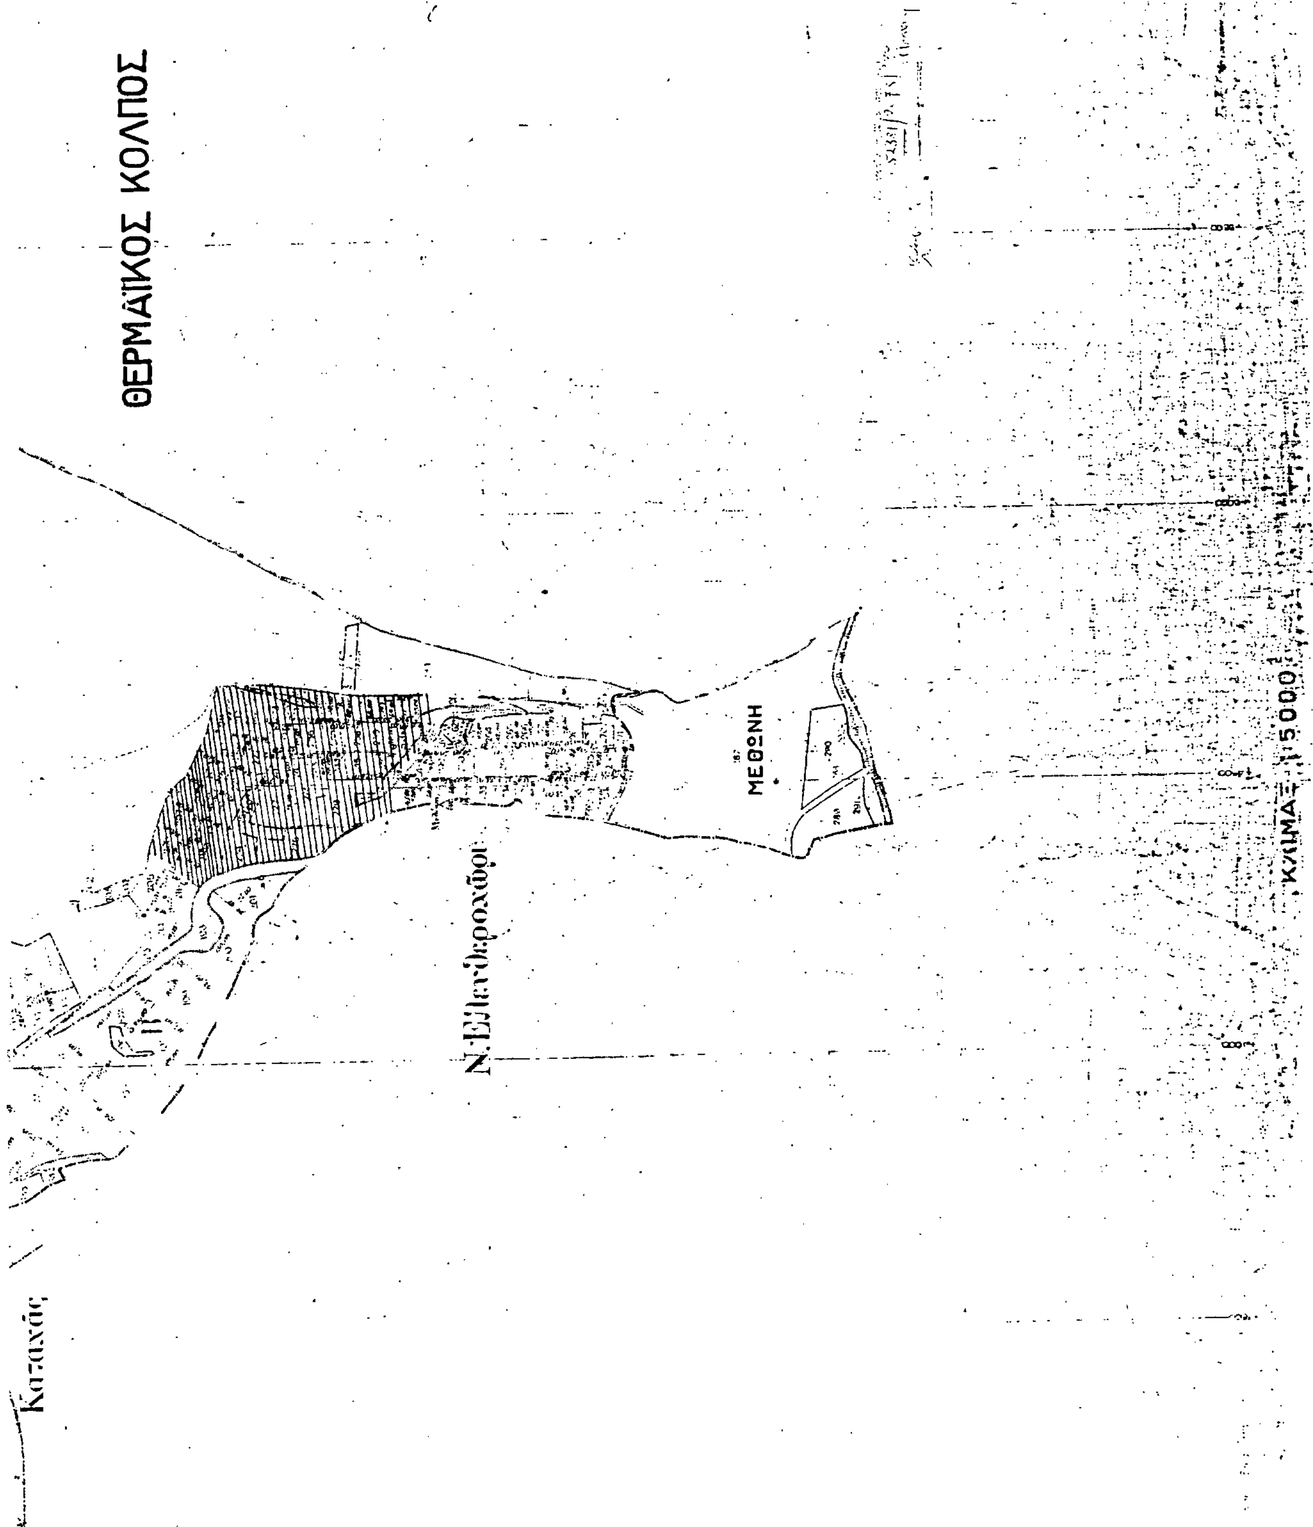
2. Η περιοχή που περιλαμβάνει τα αγροτεμάχια 137-140, 152-153, 164-170, με ζώνη προστασίας 500 μ. γύρω από αυτά. Και η κήρυξη αυτή γίνεται για την προστασία αρχαίου οικισμού με συνεχή κατοίκηση από το β' μισό του 4ου αι π.Χ. μέχρι την ύστερη ρωμαϊκή εποχή.

Η απόφαση αυτή να δημοσιευθεί στην Εφημερίδα της Κυβερνήσεως.

Αθήνα, 26 Απριλίου 1989

Με εντολή Υπουργού
Ο Γενικός Γραμματέας
Γ. ΘΩΜΑΣ


ΟΡΙΣΤΙΚΗ ΔΙΑΝΟΜΗ
Αἰγίνιον


ΘΕΡΜΑΪΚΟΣ ΚΟΛΠΟΣ
ΜΕΘΩΝΗ
Ν. Ελευθεροχώρι
ΚΛΙΜΑ 1:5000

Αριθ. Υ1η/Φ.9.6.20/6094 (3)

Απασχόληση στο ΙΓΜΕ με σύμβαση μίσθωσης έργου.

ΟΙ ΥΠΟΥΡΓΟΙ ΠΡΟΕΔΡΙΑΣ ΤΗΣ ΚΥΒΕΡΝΗΣΗΣ ΚΑΙ ΑΝΑΠΛΗΡΩΤΗΣ ΥΠΟΥΡΓΟΣ ΒΙΟΜΗΧΑΝΙΑΣ, ΕΝΕΡΓΕΙΑΣ ΚΑΙ ΤΕΧΝΟΛΟΓΙΑΣ

Έχοντας υπόψη:

1. Τις διατάξεις του άρθρου 15 του Ν. 1735/87 (ΦΕΚ 195/Α/11.11.87).
2. Το έγγραφο αρ. 5198/21.4.89 του ΙΓΜΕ με το οποίο διαβιβάσθηκαν το αρ. 9/3.4.89 Απόσπασμα Πρακτικού του Δ.Σ. και Αιτιολογική Έκθεση του Γεν. Διευθυντή.
3. Την αρ. Υ.225/22.3.89 απόφαση του Πρωθυπουργού, αποφασίζουμε:

Καθορίζουμε σε ένα (1) τον αριθμό των προσώπων, τα οποία μπορεί να απασχοληθούν στο ΙΓΜΕ με σύμβαση μίσθωσης έργου, και συγκεκριμένα για τη λειτουργία του εργαστηρίου ρευστών εγκλεισμάτων με εφαρμογή σε κοιτασματολογικά, μεταλλευτικά έργα του ΙΓΜΕ.

Ο ανάδοχος θα πρέπει να έχει επιστημονική κατάρτιση, μακροχρόνια εμπειρία και μεταπτυχιακές σπουδές στο αντικείμενο. Η διάρκεια του έργου είναι ένα (1) έτος, η δε αμοιβή του θα ανέλθει στο ποσόν του ενός εκατομμυρίου διακοσίων χιλιάδων (1.200.000) δρχ.

Το έργο δεν μπορεί να εκτελεσθεί από υπαλλήλους του ΙΓΜΕ, η δε επίβλεψη θα γίνεται από τον Ειδικό Επιστημονικό Σύμβουλο, & τη Δ/νση Ορυκτολογίας & Πετρογραφίας.

Η απόφαση αυτή να δημοσιευθεί στην Εφημερίδα της Κυβερνήσεως.

Αθήνα, 24 Μαΐου 1988

ΟΙ ΥΠΟΥΡΓΟΙ

ΠΡΟΕΔΡΙΑΣ ΤΗΣ ΚΥΒΕΡΝΗΣΗΣ
ΑΝΑΣΤ. ΠΕΠΟΝΗΣ

ΑΝΑΠΛΗΡΩΤΗΣ ΥΠΟΥΡΓΟΣ ΒΙΟΜΗΧΑΝΙΑΣ, ΕΝΕΡΓΕΙΑΣ & ΤΕΧΝΟΛΟΓΙΑΣ
ΠΑΥΣ. ΖΑΚΟΛΙΚΟΣ

Αριθ. ΣΕ 3157 (4)

Εξαίρεση του Κέντρου Ανανεώσιμων Πηγών από την υποχρέωση εφοδιασμού με άδειες ίδρυσης, εγκατάστασης και λειτουργίας για σταθμούς ηλεκτροπαραγωγής σύμφωνα με τις διατάξεις του Ν. 1559/85.

Ο ΥΠΟΥΡΓΟΣ ΒΙΟΜΗΧΑΝΙΑΣ, ΕΝΕΡΓΕΙΑΣ ΚΑΙ ΤΕΧΝΟΛΟΓΙΑΣ

Εχοντάς υπόψη:

1. Τις διατάξεις του Ν. 1558/85 σε συνδυασμό με τις διατάξεις του Π.Δ. 238/79 «περί Οργανισμού του Υπουργείου Βιομηχανίας».
2. Τις διατάξεις του Ν. 1559/85 «Ρύθμιση θεμάτων εναλλακτικών μορφών ενέργειας και ειδικών θεμάτων ηλεκτροπαραγωγής από συμβατικά καύσιμα και άλλες διατάξεις» και ειδικότερα του άρθρου 14 παρ. γ.
3. Τις διατάξεις του Π.Δ. 375/87 «Ίδρυση Νομικού Προσώπου Ιδιωτικού Δικαίου με την επωνυμία Κέντρο Ανανεώσιμων Πηγών Ενέργειας (Κ.Α.Π.Ε.)» και ειδικότερα το άρθρο 3.
4. Τις διατάξεις της Υπουργικής Απόφασης ΣΕ 2708/17.12.87 του Υπουργείου ΒΕΤ «Δικαιολογητικά που απαιτούνται για την έκδοση των αδειών ίδρυσης, εγκατάστασης και λειτουργίας των σταθμών ηλεκτροπαραγωγής» και ειδικότερα του άρθρου Β.7
5. Την ανάγκη (α) να προωθηθούν εφαρμογές στις Ανανεώσιμες Πηγές Ενέργειας με εκτέλεση προγραμμάτων εφαρμοσμένης έρευνας, (β) παροχής τεχνικών υπηρεσιών με δοκιμές, μετρήσεις, αξιολογήσεις, πιστοποιήσεις κλπ. σε εγκαταστάσεις ανανεώσιμων πηγών ενέργειας, αποφασίζουμε:

1. Οι εγκαταστάσεις του Κέντρου Ανανεώσιμων Πηγών Ενέργειας (ΚΑΠΕ) που αφορούν ηλεκτροπαραγωγή από ανανεώσιμες πηγές ενέργειας και υπόκεινται στις διατάξεις του Ν. 1559/85, εξαιρούνται ως προς την υποχρέωση εφοδιασμού με άδειες ίδρυσης, εγκατάστασης και λειτουργίας.

2. Σε περίπτωση σύνδεσης των εγκαταστάσεων αυτών με τα δίκτυα της ΔΕΗ, ισχύουν οι διατάξεις των Υπουργικών Αποφάσεων:

(α) ΣΕ 2752/15.2.88 «Πλαίσιο τιμολογίων για την αγορά από τη ΔΕΗ ηλεκτρικής ενέργειας από αυτοπαραγωγούς».

(β) ΣΕ 2769/27.4.88 «Σύμβαση αγοράς ηλεκτρικής ενέργειας από αυτοπαραγωγούς».

Η απόφαση αυτή ισχύει από τη δημοσίευσή της στην Εφημερίδα της Κυβέρνησης.

Η απόφαση αυτή να δημοσιευθεί στην Εφημερίδα της Κυβερνήσεως.

Αθήνα, 24 Μαΐου 1989

Ο ΥΠΟΥΡΓΟΣ
ΑΝΑΣΤΑΣΙΟΣ ΠΕΠΟΝΗΣ

Αριθ. 69786 (5)

Τιμολόγια, Υπηρεσίας DATA Εσωτερικού «HELLAS AC».

ΟΙ ΥΠΟΥΡΓΟΙ ΕΘΝΙΚΗΣ ΟΙΚΟΝΟΜΙΑΣ ΚΑΙ ΜΕΤΑΦΟΡΩΝ ΚΑΙ ΕΠΙΚΟΙΝΩΝΙΩΝ

Έχοντας υπόψη:

1. Τις διατάξεις του άρθρου 47 του Ν.Δ. 165/73 «Περί Οργανισμού Τηλεπικοινωνιών Ελλάδος».
2. Τις διατάξεις του Ν. 1558/85 «Κυβέρνηση και Κυβερνητικά Όργανα».
3. Το Π.Δ. 58/1985 «Δομή ρόλος και τρόπος διοίκησης και λειτουργίας της κοινωνικοποιημένης Επιχείρησης Οργανισμός Τηλεπικοινωνιών Ελλάδος (Ο.Τ.Ε.) Α.Ε.».
4. Το 213.5/180212/12.4.89 έγγραφό του με το οποίο μας γνωστοποιήθηκε απόφαση του Δ.Σ./Ο.Τ.Ε. που πήρε στη 2105/9.3.89 συνεδρίασή του, αποφασίζουμε:

1. Εγκρίνουμε την απόφαση του Δ.Σ./Ο.Τ.Ε. που πήρε στη 2105/9.3.89 συνεδρίασή του και αφορά την αντικατάσταση του κεφαλαίου Ε της 78180/114/31.5.88 κοινής Υπουργικής Απόφασης ως ακολούθως:

Ε. ΥΠΗΡΕΣΙΑ DATA

Ι. Δημόσιο Δίκτυο Μετάδοσης Δεδομένων με Μεταγωγή Πακέτων (HELLASPAC).

1. Πρόσβαση στο HELLASPAC με μόνιμη σύνδεση.

α. Τέλος σύνδεσης ανά μόνιμη γραμμή:

(1) Για βασικές υπηρεσίες μέχρι 9600 BIT/S σε:

– Δισύρματη σύνδεση	25.000 δρχ.
– Τετρασύρματη σύνδεση	45.000 δρχ.

(2) Για βασικές υπηρεσίες άνω των 9600 BIT/S και με την προϋπόθεση ότι υπάρχει δυνατότητα παροχής των εκ μέρους του Ο.Τ.Ε., καταβάλλονται οι πραγματικές δαπάνες για την εξασφάλιση της σύνδεσης με κατώτατο όριο το ανωτέρω τέλος τετρασύρματης σύνδεσης προσαυξημένο κατά 50%.

(3) Σε περίπτωση καταγγελίας της σύμβασης ή αλλαγής βασικής υπηρεσίας τα ανωτέρω τέλη δεν επιστρέφονται.

(4) Η προβλεπόμενη στο άρθρο 12, παραγρ. 5 του Κανονισμού HELLASPAC προκαταβολή ορίζεται σε ποσοστό 50% του κατά περίπτωση αναλογούντος τέλους σύνδεσης.

β. Βασικό μηνιαίο τέλος.

Το τέλος αυτό κλιμακώνεται ανάλογα με την αιτούμενη βασική υπηρεσία ως εξής:

– μέχρι 1200 BIT/S	6.000 δρχ.
– για 2400 BIT/S	9.000 δρχ.
– για 4800 BIT/S	15.000 δρχ.
– για 9600 BIT/S	30.000 δρχ.
– για 19200 BIT/S	45.000 δρχ.
– για 64000 BIT/S	75.000 δρχ.

γ. Τέλη επικοινωνιών.

(1) Τα τέλη επικοινωνιών υπολογίζονται με βάση την τιμολογιακή μονάδα (Τ.Μ.)

– Τιμή Τιμολογιακής Μονάδας (Τ.Μ.)	2 δρχ.

(2) Τέλη διάρκειας επικοινωνίας.

– Τέλος αποκατάστασης επικοινωνίας	1 Τ.Μ.

Το τέλος αυτό χρεώνεται για κάθε επιτυχή κλήση.

– Τέλος διάρκειας ανά πρώτο λεπτό ή κλάσμα αυτού	0,40 Τ.Μ.
– Ευκολία ταχείας επιλογής (ανά κλήση)	0,70 Τ.Μ.

Τα ανωτέρω τέλη χρεώνονται μόνο σε περίπτωση συνήθους επικοινωνίας με επιλογή (SWITCHED VIRTUAL CIRCUIT).

(3) Τέλη όγκου

Τα τέλη αυτά χρεώνονται ανά 64 χαρακτήρες ή κλάσμα αυτών ανάλογα με την ώρα διεξαγωγής της επικοινωνίας ως ακολούθως:

- Από Δευτέρα μέχρι Σάββατο από 08.00-15.00 — 0,12 Τ.Μ.
- Από Δευτέρα μέχρι Σάββατο από 15.00-24.00 — 0,10 Τ.Μ.
- Από Δευτέρα μέχρι Σάββατο από 00.00-08.00 και την Κυριακή ολόκληρο το 24ωρο — 0,08 Τ.Μ.

(4) Ελάχιστο μηνιαίο όριο χρεουμένων μονάδων ανά λογικό δίαυλο — 1.500 Τ.Μ.

Προκειμένου για λογικούς διαύλους (SVC) το ελάχιστο όριο υπολογίζεται μεσοσταθμικά ενώ για λογικούς διαύλους με προκαθορισμένο χρήση (PVC) ανά δίαυλο.

(5) Συντελεστές υπολογιστού Τ.Μ. ανά λογικό δίαυλο σε μηνιαία βάση:

- Μέχρι 5.000 Τ.Μ. συντελεστής — 1,00
- από 5.001 - 25.000 Τ.Μ. συντελεστής — 0,90
- από 25.001 - 120.000 Τ.Μ. συντελεστής — 0,80
- από 120.001 και άνω — 0,70

Ο υπολογισμός των ανωτέρω συντελεστών μπορεί να γίνεται σε δίμηνη βάση, σύμφωνα με το πρόγραμμα έκδοσης των λογαριασμών, διπλασιαζομένων των ανωτέρω ορίων των Τιμολογιακών Μονάδων. Λογαριασμοί που αναφέρονται σε χρονική περίοδο μικρότερη ή μεγαλύτερη του διμήνου, για τον υπολογισμό των συντελεστών, η περίοδος αυτή θεωρείται ως ακέραιο δίμηνο.

2. Πρόσβαση στο HELLASPAC μέσω του επιλεγόμενου Τηλεφωνικού δικτύου.

Τα κατωτέρω τέλη καταβάλλονται πέραν των προβλεπομένων τελών της τηλεφωνικής σύνδεσης.

α. Τέλος σύνδεσης — 3.000 δρχ.

β. Βασικό μηνιαίο τέλος — 1.500 δρχ.

γ. Τέλη επικοινωνιών

(1) Τέλη διάρκειας επικοινωνίας

Τέλος αποκατάστασης επικοινωνίας — 1 Τ.Μ.

Το τέλος αυτό χρεώνεται για κάθε επιτυχή κλήση.

Τέλος διάρκειας ανά πρώτο λεπτό ή κλάσμα αυτού — 0,40 Τ.Μ.

Χρήση ΚΑΠ (κωδικοποιητή - αποκωδικοποιητή) ανά πρώτο λεπτό ή κλάσμα αυτού — 1,25 Τ.Μ.

(2) Τέλη όγκου

Εφαρμόζονται τα ίδια τέλη με εκείνα της πρόσβασης στο HELLASPAC με μόνιμη σύνδεση της ανωτέρω παραγράφου 1γ(3).

Μηνιαίο τέλος κωδικού αναγνώρισης χρήστη (NUI) πέραν του αρχικά χορηγούμενου — 500 δρχ.

Δεν εφαρμόζονται τα τέλη των ανωτέρω παραγράφων 1γ(4) και 1γ(5).

3. Μηνιαία τέλη παρεχομένων προσθέτων υπηρεσιών.

Ανάλογα προς τις τεχνικές δυνατότητες, τον τρόπο πρόσβασης στο HELLASPAC ή το είδος του χρησιμοποιουμένου λογικού διαύλου (νοητό ή μόνιμο) παρέχονται οι ακόλουθες ευκολίες για ορισμένες από τις οποίες η εφαρμογή τους προϋποθέτει τη χρησιμοποίηση άλλων:

α. Κλειστή ομάδα χρηστών — 500 δρχ.

β. Κλειστή ομάδα χρηστών με δυνατότητα εξερχομένων κλήσεων — 300 δρχ.

γ. Κλειστή ομάδα χρηστών με δυνατότητα εισερχομένων κλήσεων — 300 δρχ.

δ. Φραγή εξερχομένων κλήσεων σε κλειστή ομάδα χρηστών — 300 δρχ.

ε. Φραγή εισερχομένων κλήσεων σε κλειστή ομάδα χρηστών — 300 δρχ.

στ. Φραγή εξερχομένων κλήσεων — 300 δρχ.

ζ. Φραγή εισερχομένων κλήσεων — 300 δρχ.

η. Μονοκατευθυντικός λογικός δίαυλος (εξερχόμενος ή εισερχόμενος) — 300 δρχ.

θ. Κλήσεις πληρωτέες στον προορισμό — 500 δρχ.

ι. Συνοπτική σύνδεση ανά τετράδα μονίμων συνδέσεων — 500 δρχ.

ια. Επιλογή συντετμημένου αριθμού κλήσεως — 300 δρχ.

ιβ. Αποδοχή ταχείας επικοινωνίας — 300 δρχ.

ιγ. Επιλογή και ένδειξη καθυστέρησης στη διαβίβαση — 500 δρχ.

ιδ. Λογικός δίαυλος (για κάθε δίαυλο πέραν του πρώτου SVC) — 500 δρχ.

ιε. Μη τυποποιημένο μέγεθος πακέτου — 300 δρχ.

ιστ. Μη τυποποιημένο μέγεθος παραθύρου — 300 δρχ.

ιζ. Διαπραγμάτευση παραμέτρου ελέγχου ροής — 1.000 δρχ.

ιη. Διαπραγμάτευση διεκπεραιωτικής ικανότητας — 1.000 δρχ.

ιθ. Καθορισμός διεκπεραιωτικής ικανότητας — 1.000 δρχ.

κ. Πολυζευκτική σύνδεση — 1.000 δρχ.

κα. Λογικός δίαυλος με προκαθορισμένο χρήστη (PVC) — 8.000 δρχ.

4. Μεταβολές σύνδεσης Σταθμού Δεδομένων χρήστη

Τα κατωτέρω τέλη, προκειμένου για πρόσβαση στο HELLASPAC μέσω επιλεγομένου τηλεφωνικού δικτύου, καταβάλλονται πλέον των προβλεπομένων αναλόγων τελών της τηλεφωνικής σύνδεσης.

α. Τέλος εκχώρησης σύνδεσης Σταθμού Δεδομένων χρήστη σε άλλο πρόσωπο (φυσικό ή νομικό ή κοινοπραξία):

- Για μόνιμη σύνδεση — 8.000 δρχ.
- Για σύνδεση μέσω επιλεγομένου τηλεφωνικού δικτύου — 1.000 δρχ.

β. Τέλος αλλαγής επωνυμίας χρήστη — 1.000 δρχ.

γ. Τέλος αλλαγής βασικής υπηρεσίας

Το τέλος αλλαγής βασικής υπηρεσίας σε σύνδεση με μόνιμη πρόσβαση καθορίζεται σε — 15.000 δρχ.

Εφόσον απαιτείται μεταβολή της μόνιμης γραμμής σύνδεσης από δισύρματη σε τετρασύρματη καταβάλλεται επιπλέον η διαφορά του τέλους σύνδεσης που προβλέπεται στην ανωτέρω παράγραφο 1α.

δ. Τέλος αλλαγής αριθμού κλήσης τερματικού (NUA) — 1.500 δρχ.

ε. Τέλος αλλαγής κωδικού αναγνώρισης χρήστη (NUI) — 1.000 δρχ.

στ. Τέλη Μεταφοράς Σταθμού Δεδομένων χρήστη.

(1) Σε μόνιμη σύνδεση:

- Μέσα στον ίδιο χώρο, κτίριο ή γήπεδο — 4.500 δρχ.
- Μέσα στο ίδιο κέντρο μεταγωγής πακέτων και στην ίδια πόλη — 21.000 δρχ.

(2) Σε σύνδεση μέσω επιλεγομένου τηλεφωνικού δικτύου:

- Μέσα στον ίδιο χώρο, κτίριο ή γήπεδο — 1.500 δρχ.
- Σε οποιονδήποτε άλλο χώρο εντός της χώρας — 3.000 δρχ.

ζ. Τέλος επανασύνδεσης Σταθμού Δεδομένων χρήστη — 1.500 δρχ.

5. Τέλος έκδοσης αναλυτικού λογαριασμού.

Το τέλος αυτό καθορίζεται ανά 100 εγγραφές ή κλάσμα αυτών σε — 15 δρχ.

6. Εγγύηση προσωρινών συνδέσεων.

Η καταβαλλόμενη εγγύηση για τη βασική υπηρεσία στις προσωρινές συνδέσεις, σύμφωνα με τα αναφερόμενα στο άρθρο 15 του ισχύοντος κανονισμού HELLAS - PAC, ορίζεται στο τριπλάσιο του κατά περίπτωση προβλεπομένου βασικού μηνιαίου τέλους.

7. Καθορισμός τιμών πωλήσεως διατάξεων απόληξης δικτύου.

α. Καθορισμός τιμής πωλήσεως καινούργιων διατάξεων απόληξης δικτύου.

Η τιμή πωλήσεως καινούργιας διατάξεως απόληξης δικτύου καθορίζεται με βάση την τιμή κτήσεως της τελευταίας εισαγωγής του τύπου αυτού στις αποθήκες του ΟΤΕ (αξία διατάξεως, ασφάλιστρα, μεταφορικά και λοιπές επιβαρύνσεις) προσαυξημένη κατά 25% για Γενικά Διοικητικά Έξοδα.

Αν μέσα σε κάποιο ημερολογιακό έτος δεν πραγματοποιηθεί εισαγωγή ενός τύπου διατάξεως ή απόληξης δικτύου τότε η τιμή πωλήσεως αναπροσαρμόζεται την 1η Ιανουαρίου του επόμενου έτους κατά ποσοστό ίσο με την ποσοστιαία μεταβολή της ισοτιμίας της δραχμής προς το νόμισμα της χώρας προέλευσης της διατάξεως κατά το προηγούμενο έτος

(1.1. μέχρι 31.12).

β. Ειδική τιμή πωλήσεως διατάξεων απόληξης δικτύου.

Για διατάξεις απόληξης δικτύου των οποίων έχει σταματήσει η εισαγωγή είτε γιατί ο τύπος τους δεν παράγεται πλέον γιατί θεωρούνται ξεπερασμένης τεχνολογίας, δύναται να καθορίζεται από το Δ.Σ. ΟΤΕ ειδική τιμή πωλήσεως μη αναπροσαρμοζόμενη σύμφωνα με τα οριζόμενα ανωτέρω στην παράγραφο 7α.

γ. Εγγύηση καλής λειτουργίας των πωλουμένων διατάξεων απόληξης δικτύου.

Για τις κατά τα ανωτέρω (παράγραφοι 7α και 7β) πωλούμενες διατάξεις απόληξης δικτύου παρέχεται από τον ΟΤΕ εγγύηση καλής λειτουργίας για χρονική περίοδο έξι (6) μηνών.

δ. Τιμή πωλήσεως μεταχειρισμένων διατάξεων απόληξης δικτύου.

Η τιμή πωλήσεως για κάθε τύπο μεταχειρισμένης διατάξεως απόληξης δικτύου καθορίζεται ίση προς την τιμή πωλήσεως της διατάξεως του ίδιου τύπου ή προς την ειδική τιμή πωλήσεως μειωμένη κατά ποσοστό 7% για κάθε συμπληρωμένο έτος λειτουργίας και με ανώτατο όριο μειώσεως 75%.

Για την κατά τα ανωτέρω πωλούμενη διάταξη απόληξης δικτύου παρέχεται από τον ΟΤΕ εγγύηση καλής λειτουργίας για χρονική περίοδο τριών (3) μηνών.

ε. Εξαγορά διατάξεων απόληξης δικτύου.

Η εξαγορά διάταξης απόληξης δικτύου από τον ΟΤΕ πραγματοποιείται στην τιμή που ο χρήστης την είχε προμηθευτεί από τον ΟΤΕ μειωμένη κατά 7% για κάθε συμπληρωμένο έτος χρήσεώς της με ανώτατο όριο μειώσεως 75%.

8. Μίσθωμα διατάξεων απόληξης δικτύου.

Το μηνιαίο μίσθωμα διατάξεως απόληξης δικτύου που διατίθεται σύμφωνα με το άρθρο 10 του Κανονισμού HELLASPAC καθορίζεται ίσο με το ένα δωδέκατο (1/12) του 22% (13% για τόκο διατεθέντος κεφαλαίου και 9% για απόσβεση διάταξης απόληξης δικτύου) της τιμής πωλήσεως της καινούργιας διάταξης απόληξης δικτύου όπως αυτή έχει καθοριστεί σύμφωνα με τα οριζόμενα στις ανωτέρω παραγράφους 7α και 7β.

ΙΙ. Μετάδοση Δεδομένων μέσω του επιλεγόμενου Τηλεφωνικού ή Τηλετυπικού Δικτύου.

1. Τέλος σύνδεσης

Για κάθε σύνδεση, αρχική ή από μεταφορά τερματικών διατάξεων DATA στο επιλεγόμενο τηλεφωνικό ή τηλετυπικό δίκτυο του ΟΤΕ καταβάλλεται τέλος σύνδεσης 1.200 δρχ.

2. Βασικό μηνιαίο τέλος.

Για τη λειτουργία τερματικής διατάξεως DATA που έχει συνδεθεί στο επιλεγόμενο τηλεφωνικό ή τηλετυπικό δίκτυο του ΟΤΕ καταβάλλεται βασικό μηνιαίο τέλος 1.500 δρχ.

3. Αντικατάσταση τερματικής διάταξης.

Για την αντικατάσταση τερματικής διάταξης με άλλη καταβάλλεται (για την αποσύνδεση της παλιάς και τη σύνδεση της νέας) τέλος αντικατάστασης 1.200 δρχ.

4. Το πρόσθετο μηνιαίο τέλος λειτουργίας τεχνικών διατάξεων, που καθιστούν δυνατή την ταυτόχρονη χρήση σταθερής ζεύξης αστικού δικτύου από περισσότερους του ενός σταθμούς DATA, που ανήκουν σε διαφορετικούς χρήστες καθορίζεται ίσο με το μηνιαίο μίσθωμα της αστικής ευθείας στην οποία συνδέονται, πολλαπλασιασμένου με το 25% του μεγίστου αριθμού των τερματικών σταθμών DATA, που μπορούν εκ κατασκευής να συνδεθούν στη συγκεκριμένη κάθε φορά τεχνική διάταξη.

ΙΙΙ. Μετάδοση Δεδομένων μέσω του χειροκίνητου ή ημιαυτόματου τηλεφωνικού δικτύου (DATEL).

1. Για κάθε επικοινωνία που διεξάγεται με το χειροκίνητο ή ημιαυτόματο τηλεφωνικό δίκτυο εισπράττεται τέλος ίσο με το αντίστοιχο τέλος υπεραστικής τηλεφωνικής συνδιάλεξης με προειδοποίηση για την ίδια σχέση και διάρκεια.

2. Εγκρίνουμε τη σύνδεση των συνδρομητών HELPAK στο δίκτυο HELLASPAC, εφόσον υπάρχουν οι τεχνικές δυνατότητες, αδαπάνως για τους χρήστες, οι οποίοι μετά τη σύνδεσή τους υποχρεούνται στην καταβολή των προβλεπομένων για τους χρήστες του HELLASPAC τελών.

3. Η ισχύς των ανωτέρω αρχίζει από της δημοσιεύσεως της αποφάσεως αυτής στην Εφημερίδα της Κυβερνήσεως.

Η απόφαση αυτή να δημοσιευθεί στην Εφημερίδα της Κυβερνήσεως.

Αθήνα, 19 Μαΐου 1989

ΟΙ ΥΠΟΥΡΓΟΙ

ΕΘΝΙΚΗΣ ΟΙΚΟΝΟΜΙΑΣ — ΠΑΝΑΓΙΩΤΗΣ ΡΟΥΜΕΛΙΩΤΗΣ

ΜΕΤΑΦΟΡΩΝ & ΕΠΙΚΟΙΝΩΝΙΩΝ — ΓΙΑΝΝΗΣ ΧΑΡΑΛΑΜΠΟΥΣ

Αριθ. 8380 (6)

Σύμβαση μίσθωσης έργου στο Δήμο Πετρούπολης Αττικής.

Ο ΝΟΜΑΡΧΗΣ ΔΥΤΙΚΗΣ ΑΤΤΙΚΗΣ

Έχοντας υπόψη:

1. Τις διατάξεις του άρθρου 15 παρ. 1 του Ν. 1735/87, για τις προσλήψεις στο Δημόσιο Τομέα, τον κοινωνικό έλεγχο στη δημόσια διοίκηση, πολιτικά δικαιώματα και άλλες διατάξεις.

2. Την 71223/23.10.1987 κοινή απόφαση του Πρωθυπουργού και του Υπουργού Εσωτερικών για την μεταβίβαση αρμοδιοτήτων στον Υφυπουργό Εσωτερικών (ΦΕΚ 553/23.10.87 τ.Β').

3. Τις διατάξεις του Π.Δ/τος 260/88 (ΦΕΚ 119/88 τ.Α').

4. Τις ανάγκες του Δήμου Πετρούπολης, αποφασίζουμε:

Καθορίζουμε τον αριθμό των προσώπων που είναι απαραίτητο να απασχοληθεί με μίσθωση έργου σύμφωνα με τις διατάξεις του άρθρου 681 κ.ε. του Αστικού Κώδικα ως εξής:

α. Ένα (1) εκπαιδευτικό ή άλλο κατάλληλο εμπορικό οργανισμό για την άσκηση του έργου της πληροφορικής.

β. Ένα (1) πτυχιούχο τριτοβάθμιας εκπαίδευσης.

γ. Ένα (1) λογιστή, κάτοχο απολυτηρίου δευτεροβάθμιας εκπαίδευσης.

ε. Μία (1) καθαρίστρια.

Απαραίτητα προσόντα κατά ειδικότητα τα εξής: οριζόμενα στην 43/89 απόφαση, του Δημοτικού Συμβουλίου.

Το συγκεκριμένο έργο που πρόκειται να εκτελεστεί είναι η λειτουργία του Κέντρου Επαγγελματικού προσανατολισμού και Η/Υ, για το έτος 1989.

Το χρονικό διάστημα που απαιτείται για την ολοκλήρωση του αναφερόμενου έργου είναι 31.12.89.

Η αμοιβή των ανωτέρω, θα καθοριστεί στη σύμβαση που θα υπογραφεί και οπωσδήποτε δεν θα υπερβεί το ποσό των 15.750.000 δρχ.

Ο τόπος εκτέλεσης έργου ορίζεται ο Δήμος Πετρούπολης.

Το συγκεκριμένο έργο δεν ανάγεται στον κύκλο καθηκόντων των υπαλλήλων που υπηρετούν σήμερα.

Η απόφαση αυτή να δημοσιευθεί στην Εφημερίδα της Κυβερνήσεως.

Αιγάλεω, 15 Μαΐου 1989

Ο Νομάρχης

Γ. ΑΝΑΝΙΑΔΗΣ

Αριθ. 5651 (7)

Έγκριση Ειδικού Κανονισμού Λιμένα Θεσσαλονίκης αριθ. 36.

Ο ΝΟΜΑΡΧΗΣ ΧΑΛΚΙΔΙΚΗΣ

Σύμφωνα με:

1. Τις διατάξεις του άρθρου 156 του Ν.Δ. 187/73 «Περί Κώδικος Δημοσίου Ναυτικού Δικαίου» (ΦΕΚ 261Α/73).

2. Τις διατάξεις του Π.Δ. 338/83 (ΦΕΚ 119 Α/8.9.83).

3. Το σχέδιο Ειδικού Κανονισμού του Λιμένα Θεσσαλονίκης αριθ. 36 που μας υποβλήθηκε με την αναφορά της Λιμενικής Αρχής Θεσσαλονίκης και επειδή με τις ανωτέρω διατάξεις ρυθμίζονται θέματα που κανονίζουν την εύρυθμη λειτουργία του λιμένα, αποφασίζουμε:

Άρθρο μόνο

α) Εγκρίνουμε τον παρακάτω Ειδικό Κανονισμό του λιμένα Θεσσαλονίκης αρ. 36.

ΕΙΔΙΚΟΣ ΚΑΝΟΝΙΣΜΟΣ ΛΙΜΕΝΑ ΘΕΣ/ΝΙΚΗΣ ΑΡΙΘ. 36

Καθορισμός τιμής ναύλου (εισιτηρίου) μεταφοράς επιβατών με Ε/Γ λέμβους από λιμένες σε παρακείμενους αυτών όρμους ή ακτές και αντίστροφα».

Ο ΚΕΝΤΡΙΚΟΣ ΛΙΜΕΝΑΡΧΗΣ ΘΕΣ/ΝΙΚΗΣ

Έχοντας υπόψη:

α) Τις διατάξεις του δια του από 9 Ιουνίου 1948 Β.Δ. κωδικοποιηθέντος Νόμου 499/47 «Περί πειθαρχικής εξουσίας των Προϊσταμένων των Λιμενικών Αρχών» (ΦΕΚ 162Α), συνδυαζόμενες με τα άρθρα 141–157 του Ν.Δ. 187/73, με το οποίο κυρώθηκε ο Κώδικας Δημο-

σίου Ναυτικού Δικαίου (ΦΕΚ 261Α'/73).

β) Τις διατάξεις του Ν. 444/70 «Περί αρμοδιότητας του Λ.Σ. και σχέσεων προς τας αρμοδιότητας των Σωμάτων Ασφαλείας» (ΦΕΚ 39Α').

γ) Τις διατάξεις του Π.Δ. 338/83 (ΦΕΚ 119α'/83), διατάσσουμε:

Άρθρο 1.
Όρια ισχύος.

Ο παρών Ειδικός Κανονισμός Λιμένα Θεσσαλονίκης ισχύει στη χερσαία και θαλάσσια ζώνη του, τους λιμένες, τους όρμους καθώς και τη θαλάσσια έκταση της περιοχής δικαιοδοσίας της Λιμενικής Αρχής και των υφισταμένων της Λιμενικών Τμημάτων, Λιμενικών Σταθμών και Υπαλλήλων Λιμένα, όπως αυτή καθορίζεται από τις κείμενες διατάξεις.

Άρθρο 2.

Η τιμή του εισιτηρίου (ναύλου) μεταφοράς επιβατών με Ε/Γ λέμβους από λιμένες σε παρακείμενους αυτών όρμους ή ακτές και αντίστροφα καθορίζεται ως εξής:

Α. Για το χρονικό διάστημα από 15 Ιουνίου έως 30 Σεπτεμβρίου.

1. Για αποστάσεις από ένα (1) έως έξι (6) ν. μίλια, τιμή εισιτηρίου 29 δρχ. ανά μίλι.

2. Για αποστάσεις μέχρι 15 ν. μίλια:

α) Για τα πρώτα έξι (6) ν. μίλια τιμή εισιτηρίου 29 δρχ. ανά μίλι.

β) Για την απόσταση από το έβδομο (7) έως το δέκατο πέμπτο (15) ν. μίλι τιμή εισιτηρίου 25 δρχ. ανά μίλι.

3. Για αποστάσεις μέχρι 30 ν. μίλια.

α) Για τα πρώτα έξι (6) ν. μίλια τιμή εισιτηρίου 29 δρχ. ανά μίλι.

β) Για απόσταση από το έβδομο (7) έως το δέκατο πέμπτο (15) ν. μίλι τιμή εισιτηρίου 25 δρχ. ανά μίλι.

γ) Για απόσταση από το δέκατο έκτο (16) έως το τριακοστό (30) ν. μίλι τιμή εισιτηρίου 21 δρχ. ανά μίλι.

Β. Για όλο το άλλο χρονικό διάστημα η τιμή εισιτηρίου (ναύλου) καθορίζεται ως εξής:

1. Για αποστάσεις από ένα (1) έως έξι (6) ν. μίλια, τιμή εισιτηρίου 28 δρχ. ανά μίλι.

2. Για αποστάσεις μέχρι 15 ν. μίλια:

α) Για τα πρώτα έξι (6) ν. μίλια τιμή εισιτηρίου 28 δρχ. ανά μίλι.

β) Για την απόσταση από το έβδομο (7) έως το δέκατο πέμπτο (15) ν. μίλι τιμή εισιτηρίου 25 δρχ. ανά μίλι.

3. Για αποστάσεις μέχρι 30 ν. μίλια.

α) Για τα πρώτα έξι (6) ν. μίλια τιμή εισιτηρίου 28 δρχ. ανά μίλι.

β) Για απόσταση από το έβδομο (7) έως το δέκατο πέμπτο (15) ν. μίλι τιμή εισιτηρίου 25 δρχ. ανά μίλι.

γ) Για απόσταση από το δέκατο έκτο (16) έως το τριακοστό (30) ν. μίλι τιμή εισιτηρίου 20 δρχ. ανά μίλι.

Άρθρο 3.

1. Η τιμή του εισιτηρίου (ναύλου) μεταφοράς επιβατών με Ε/Γ λέμβους που καθορίζεται στον Κανονισμό αυτό, είναι υποχρεωτική, απαγορευόμενης της είσπραξης μεγαλύτερου ή μικρότερου ναύλου από τον καθοριζόμενο κατά περίπτωση.

2. Οι εφοδιασμένοι από την Λιμενική Αρχή Θεσσαλονίκης με άδεια μεταφοράς επιβατών (άρθρα 88–94 ΕΚΛΘ ΦΕΚ 992Β'/79), υποχρεούνται να εκδίδουν στους επιβάτες εισιτήρια διάτρητα από την αρμόδια Οικονομική Εφορία, στα οποία θα αναγράφεται ευκρινώς η τιμή του εισιτηρίου (ναύλου).

Άρθρο 4.

Καταργούμενες διατάξεις.

Από την έναρξη του Κανονισμού αυτού καταργείται ο αριθ. 24 Ειδικός Κανονισμός Λιμένα Θεσσαλονίκης (ΦΕΚ 878Β'/86) «Περί καθορισμού τιμής ναύλου (εισιτηρίου) μεταφοράς επιβατών από λιμένες σε παρακείμενους αυτών όρμους ή ακτές και αντιστρόφως.

Άρθρο 5.

Έναρξη ισχύος – Κυρώσεις.

Οι παραβάτες του παρόντος Ειδικού Κανονισμού, του οποίου η ισχύς αρχίζει από τη δημοσίευσή του στην Εφημερίδα της Κυβερνήσεως και η εκτέλεσή του ανατίθεται στα Λιμενικά όργανα, ανεξάρτητα από τις συντρέχουσες ποινικές ή αστικές ευθύνες κατά την ισχύουσα νομοθεσία, υπόκεινται και στις κυρώσεις του άρθρου 157 του Ν.Δ. 187/73 (ΦΕΚ 261Α/3.10.73), όπως τροποποιήθηκε με το Π.Δ. 207/85 (ΦΕΚ 760Α'/3.5.85).

Θεσσαλονίκη, 2 Μαΐου 1989

Ο Κεντρικός Λιμενάρχης
Πλωτάρχης Λ.Σ. ΠΑΠΑΧΡΙΣΤΟΔΟΥΛΟΥ Γ.

β) Ορίζουμε ημερομηνία έναρξης ισχύος αυτού από την ημέρα δημοσίευσής του στην Εφημερίδα της Κυβερνήσεως.

Η απόφαση αυτή να δημοσιευθεί στην Εφημερίδα της Κυβερνήσεως.

Πολύγυρος, 9 Μαΐου 1989

Ο Νομάρχης
ΓΙΩΡΓΟΣ ΚΙΡΚΟΣ

ΕΘΝΙΚΟ ΤΥΠΟΓΡΑΦΕΙΟ

Εκδίδει την ΕΦΗΜΕΡΙΔΑ ΤΗΣ ΚΥΒΕΡΝΗΣΕΩΣ από το 1833

Διεύθυνση : Καποδιστρίου 34 Ταχ. Κώδικας: 104 32 TELEX : 22.3211 YPET GR	Οι Υπηρεσίες του **ΕΘΝΙΚΟΥ ΤΥΠΟΓΡΑΦΕΙΟΥ** λειτουργούν καθημερινά από **8.00'** έως **13.30'**

ΧΡΗΣΙΜΕΣ ΠΛΗΡΟΦΟΡΙΕΣ

- Πώληση ΦΕΚ όλων των Τευχών Καποδιστρίου 25 τηλ.: 52.39.762
- ΒΙΒΛΙΟΘΗΚΗ: Σολωμού 51 τηλ.: 52.48.188
- Για φωτοαντίγραφα παλαιών τευχών στην οδό Σολωμού 51 τηλ.: 52.48.141
- Τμήμα πληροφόρησης: Για τα δημοσιεύματα των ΦΕΚ τηλ.: 52.25.713 – 52.49.547

- Οδηγίες για δημοσιεύματα Ανωνύμων Εταιρειών και ΕΠΕ τηλ.: 52.48.785

  Πληροφορίες για δημοσιεύματα Ανωνύμων Εταιρειών και ΕΠΕ τηλ.: 52.25.761

- Αποστολή ΦΕΚ στην επαρχία με καταβολή της αξίας του δια μέσου Δημοσίου Ταμείου Για πληροφορίες: τηλ.: 52.48.320

Τιμές κατά τεύχος της ΕΦΗΜΕΡΙΔΑΣ ΤΗΣ ΚΥΒΕΡΝΗΣΕΩΣ:

Κάθε τεύχος μέχρι 8 σελίδες δρχ. 20. Από 9 σελίδες μέχρι 16 δρχ. 30, από 17 έως 24 δρχ. 40

Από 25 σελίδες και πάνω η τιμή πώλησης κάθε φύλλου (8σέλιδου ή μέρους αυτού) αυξάνεται κατά 20 δρχ.

Μπορείτε να γίνετε συνδρομητής για όποιο τεύχος θέλετε. Θα σας αποστέλλεται με το Ταχυδρομείο.

ΕΤΗΣΙΕΣ ΣΥΝΔΡΟΜΕΣ

Κωδικός αριθ. κατάθεσης στο Δημόσιο Ταμείο 2531			Κωδικός αριθ. κατάθεσης στο Δημόσιο Ταμείο 3512	
Η ετήσια συνδρομή είναι:			Ποσοστό 5% υπέρ του Ταμείου Αλληλοβοηθείας του Προσωπικού (ΤΑΠΕΤ)	
α) Για το Τεύχος Α'	Δρχ.	7.000	Δρχ.	350
β) » » » Β'	»	10.000	»	500
γ) » » » Γ'	»	4.000	»	200
δ) » » » Δ'	»	10.000	»	500
ε) » » » Αναπτυξιακών Πράξεων	»	8.000	»	400
στ) » » » Ν.Π.Δ.Δ.	»	4.000	»	200
ζ) » » » ΠΑΡΑΡΤΗΜΑ	»	2.000	»	100
η) » » » Δελτ. Εμπ.& Βιομ. Ιδ.	»	5.000	»	250
θ) » » » Αν. Ειδικού Δικαστηρίου	»	1.000	»	50
ι) » » » Α.Ε. & Ε.Π.Ε.	»	20.000	»	1.000
ια) Για όλα τα Τεύχη	»	45.000	»	2.250

Πληροφορίες: τηλ. 52.48.320

ΑΠΟ ΤΟ ΕΘΝΙΚΟ ΤΥΠΟΓΡΑΦΕΙΟ